

ФИЛИАЛ ФЕДЕРАЛЬНОГО ГОСУДАРСТВЕННОГО БЮДЖЕТНОГО УЧРЕЖДЕНИЯ "ФЕДЕРАЛЬНАЯ КАДАСТРОВАЯ ПАЛАТА ФЕДЕРАЛЬНОЙ СЛУЖБЫ ГОСУДАРСТВЕННОЙ РЕГИСТРАЦИИ, КАДАСТРА И КАРТОГРАФИИ" ПО МОСКВЕ

(полное наименование органа регистрации прав)

Раздел 1

Выписка из Единого государственного реестра недвижимости об основных характеристиках и зарегистрированных правах на объект недвижимости
Сведения об основных характеристиках объекта недвижимости

На основании запроса от 11.02.2017 г., поступившего на рассмотрение 11.02.2017 г., сообщаем, что согласно записям Единого государственного реестра недвижимости:

Помещение			
(вид объекта недвижимости)			
Лист № _____	Раздела _____	Всего листов раздела : _____	Всего разделов: _____
13.02.2017 № 77/100/371/2017-657		Всего листов выписки: _____	
Кадастровый номер:		77:06:0004011:6509	

Номер кадастрового квартала:	77:06:0004011
Дата присвоения кадастрового номера:	17.11.2016
Ранее присвоенный государственный учетный номер:	77:06:0004011:6454
Адрес:	117246 Москва, ул Херсонская, д 43
Площадь, м²:	70.0
Наименование:	Нежилое помещение
Назначение:	Нежилое помещение
Номер этажа, на котором расположено помещение, машино-место:	Подземный этаж № 1
Вид жилого помещения:	данные отсутствуют
Кадастровая стоимость (руб.):	2168677.70
Кадастровые номера иных объектов недвижимости, в пределах которых расположен объект недвижимости:	77:06:0004011:4821
Виды разрешенного использования:	данные отсутствуют
Сведения об отнесении жилого помещения к определенному виду жилых помещений специализированного жилищного фонда, к жилым помещениям наемного дома социального использования или наемного дома коммерческого использования:	данные отсутствуют
Статус записи об объекте недвижимости:	Сведения об объекте недвижимости имеют статус "актуальные"
Особые отметки:	Подземный этаж 1 пом. 2 ком. 1,1а,2
Получатель выписки:	Саакян Рубен Виленович

ИНЖЕНЕР	Пучнина Л. Б.
(полное наименование должности)	(подпись, фамилия)



Выписка из Единого государственного реестра недвижимости об основных характеристиках и зарегистрированных правах на объект недвижимости
Сведения о зарегистрированных правах

Помещение		(инд. объекта недвижимости)	
Лист №	Раздела	Всего листов раздела 2:	Всего листов выписки:
13.02.2017	№ 77/100/371/2017-657		
Кадастровый номер:		77:06:0004011:6509	

1. Правообладатель (правообладатели):	1.1. Саакян Рубен Виленович, дата рождения: 15.08.1964, место рождения: город Ереван, Армения, гражданство: Российская Федерация, СНИЛС: 025-139-549 39
2. Вид, номер и дата государственной регистрации права:	2.1. Общая долевая собственность, № 77-77/006-77/011/222/2016-877/1 от 16.12.2016, доля в праве 1/2
3. Документы-основания:	3.1. сведения не предоставляются
4. Ограничение прав и обременение объекта недвижимости:	не зарегистрировано
1. Правообладатель (правообладатели):	1.2. Аветисян Карен Давидович
2. Вид, номер и дата государственной регистрации права:	2.2. Общая долевая собственность, № 77-77/006-77/011/222/2016-877/2 от 16.12.2016, доля в праве 1/2
3. Документы-основания:	3.2. сведения не предоставляются
4. Ограничение прав и обременение объекта недвижимости:	не зарегистрировано
5. Сведения о наличии решения об изъятии объекта недвижимости для государственных и муниципальных нужд:	данные отсутствуют
6. Сведения об осуществлении государственной регистрации прав без необходимого в силу закона согласия третьего лица, органа:	данные отсутствуют

ИНЖЕНЕР	Пучнина Л. Б.
(полное наименование должности)	(подпись, фамилия)




Выписка из Единого государственного реестра недвижимости об основных характеристиках и зарегистрированных правах на объект недвижимости

План расположения помещения, машино-места на этаже (плане этажа)

Помещение			
(вид объекта недвижимости)			
Лист №	Раздела	Всего листов раздела :	Всего разделов:
13.02.2017	№ 77/100/371/2017-657		
Кадастровый номер:		77:06:0004011:6509	


Номер этажа (этажей): Подземный этаж № 1 :

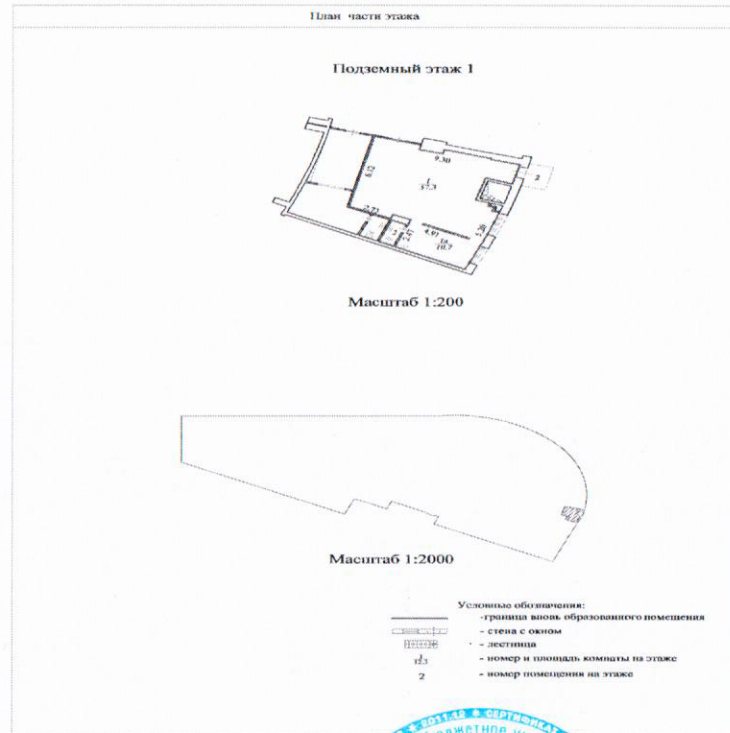

Масштаб 1: 200

ИНЖЕНЕР

(подпись инженера)

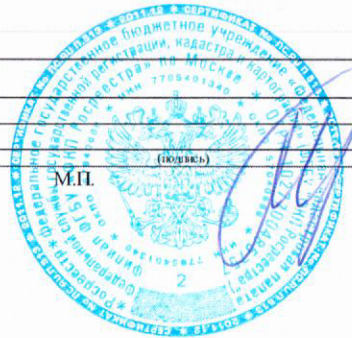

(подпись)

Пучнина Л. Б.


(инициалы, фамилия)

Выписка из Единого государственного реестра недвижимости об основных характеристиках и зарегистрированных правах на объект недвижимости

План расположения помещения, машино-места на этаже (плане этажа)

Помещение			
(инд. объекта недвижимости)			
Лист №	Раздела	Всего листов раздела :	Всего разделов: _____
13.02.2017	№ 77/100/371/2017-657		Всего листов выписки: _____
Кадастровый номер:		77:06:0004011:6509	

Номер этажа (этажей): Подземный этаж № 1 :

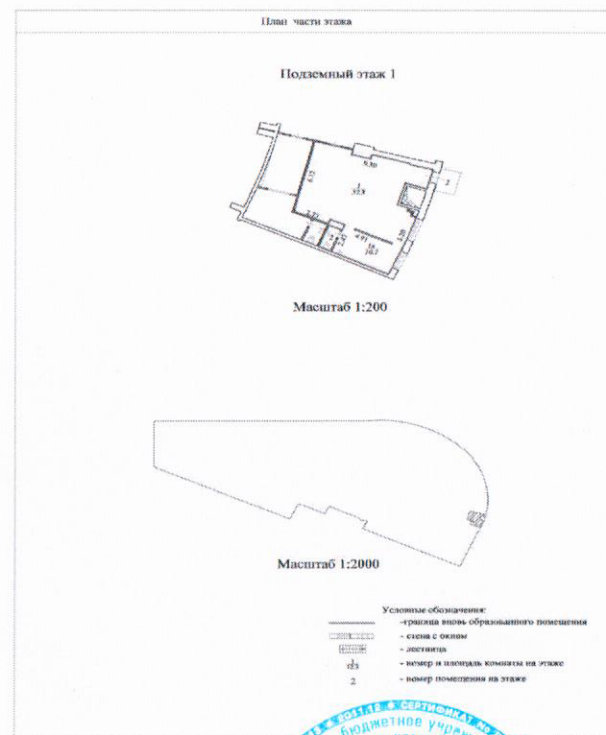

Масштаб 1: 355

ИНЖЕНЕР

(подпись и наименование должности)



(подпись)

Пучнина Л. Б.

(инициалы, фамилия)